


# AURORA

## BUDYNEK SATURN

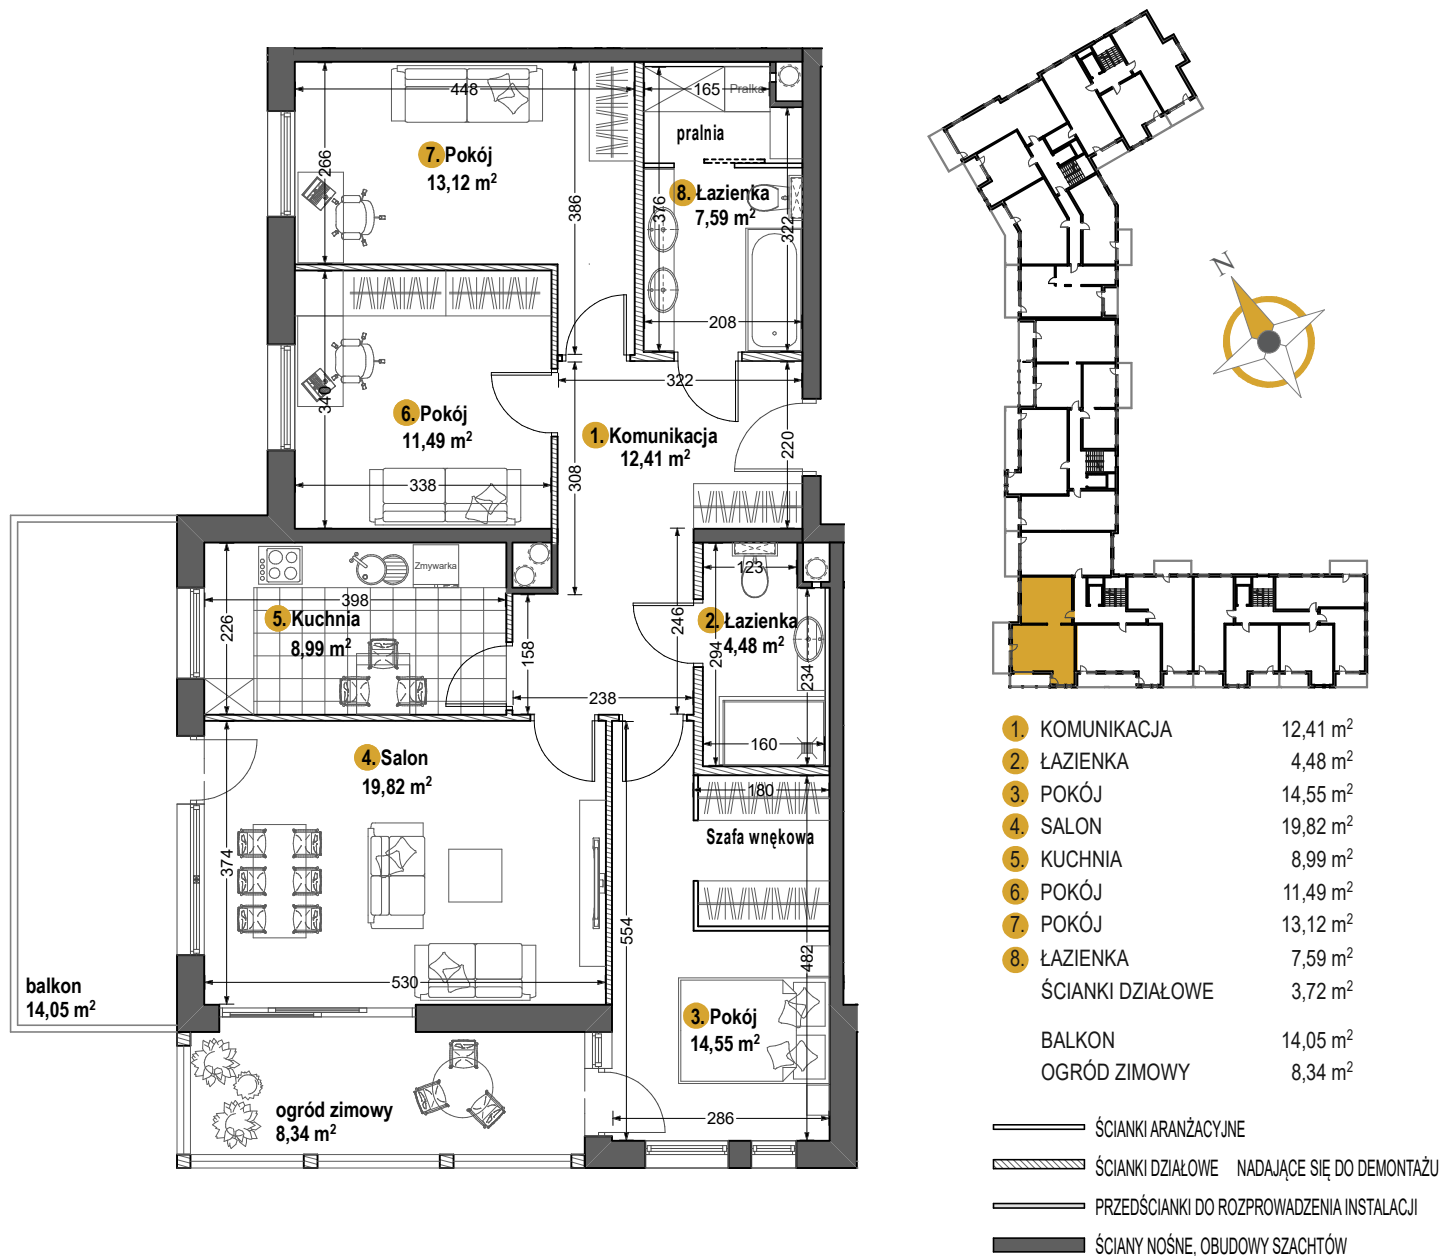

### MIESZKANIE NR 43

PIĘTRO 2

POWIERZCHNIA 96,17 m<sup>2</sup>

• POWIERZCHNIE LICZONE WG NORMY PN-ISO 9836:1997 • WYMIARY POMIESZCZEŃ PODANE W STANIE WYKOŃCZONYM

**IPPON**  
GROUP

SALON SPRZEDAŻY

Olsztyn ul. Barcza

(przy placu budowy)

+48 724 22 23 23



mieszkania@aurora.olsztyn.pl  
www.aurora.olsztyn.pl