



# AURORA

## BUDYNEK SOL

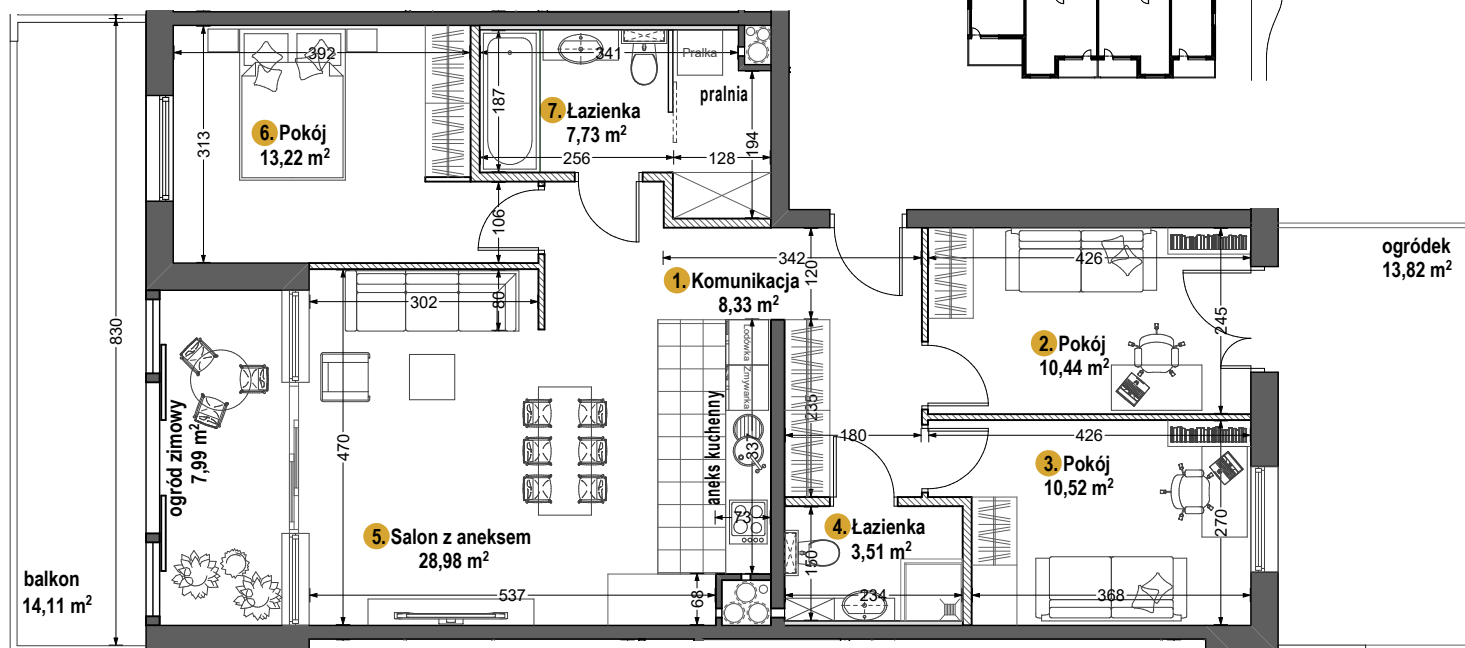

1. KOMUNIKACJA	8,33 m <sup>2</sup>
2. POKÓJ	10,44 m <sup>2</sup>
3. POKÓJ	10,52 m <sup>2</sup>
4. ŁAZIENKA	3,51 m <sup>2</sup>
5. SALON Z ANEKSEM	28,98 m <sup>2</sup>
6. POKÓJ	13,22 m <sup>2</sup>
7. ŁAZIENKA	7,73 m <sup>2</sup>
ŚCIANKI DZIAŁOWE	3,10 m <sup>2</sup>
BALKON	14,11 m <sup>2</sup>
OGRÓDEK	13,82 m <sup>2</sup>
OGRÓD ZIMOWY	7,99 m <sup>2</sup>

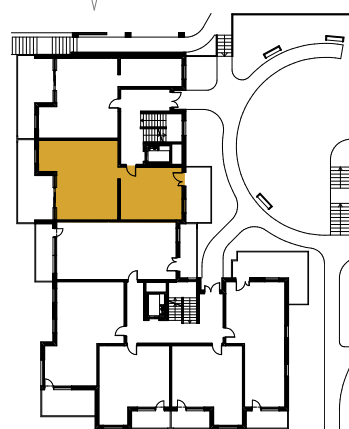

## APARTAMENT NR 34

PARTER

POWIERZCHNIA 85,83 m<sup>2</sup>

- ŚCIANKI ARANŻACYJNE
- ▨ ŚCIANKI DZIAŁOWE NADAJĄCE SIĘ DO DEMONTAŻU
- PRZEDŚCIANKI DO ROZPROWADZENIA INSTALACJI
- ŚCIANY NOŚNE, OBUDOWY SZACHTÓW

• POWIERZCHNIE LICZONE WG NORMY PN-ISO 9836:1997 • WYMIARY POMIESZCZEŃ PODANE W STANIE WYKOŃCZONYM