



AURORA

BUDYNEK SOL

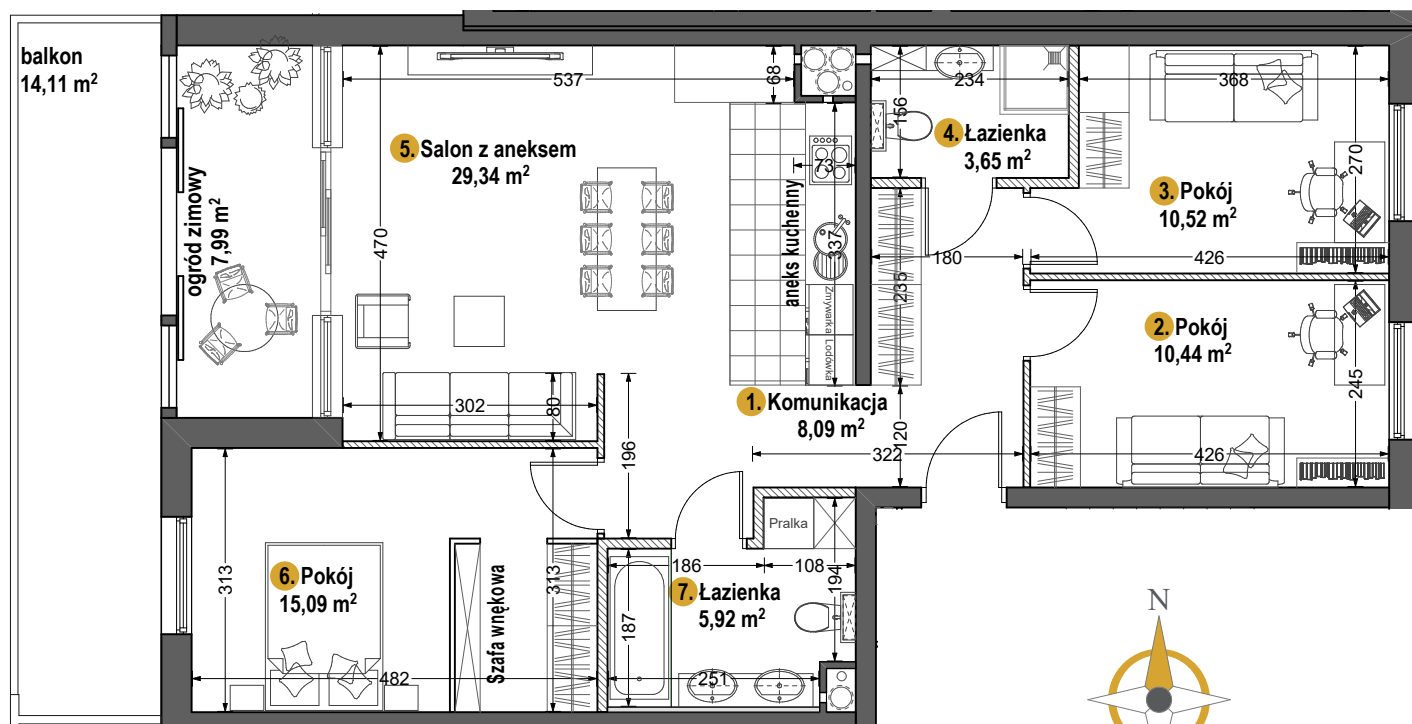

1. KOMUNIKACJA	8,09 m ²
2. POKÓJ	10,44 m ²
3. POKÓJ	10,52 m ²
4. ŁAZIENKA	3,65 m ²
5. SALON Z ANEKSEM	29,34 m ²
6. POKÓJ	15,09 m ²
7. ŁAZIENKA	5,92 m ²
ŚCIANKI DZIAŁOWE	2,78 m ²
BALKON	14,11 m ²
OGRÓD ZIMOWY	7,99 m ²

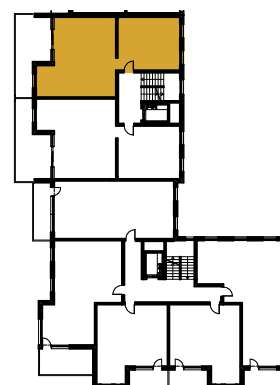

APARTAMENT NR 39

PIĘTRO 2

POWIERZCHNIA 85,83 m²

• POWIERZCHNIE LICZONE WG NORMY PN-ISO 9836:1997 • WYMIARY POMIESZCZEŃ PODANE W STANIE WYKOŃCZONYM

- ŚCIANKI ARANŻACYJNE
- ▨ ŚCIANKI DZIAŁOWE NADAJĄCE SIĘ DO DEMONTAŻU
- PRZEDŚCIANKI DO ROZPROWADZENIA INSTALACJI
- ŚCIANY NOŚNE, OBUDOWY SZACHTÓW