



# AURORA

BUDYNEK SOL

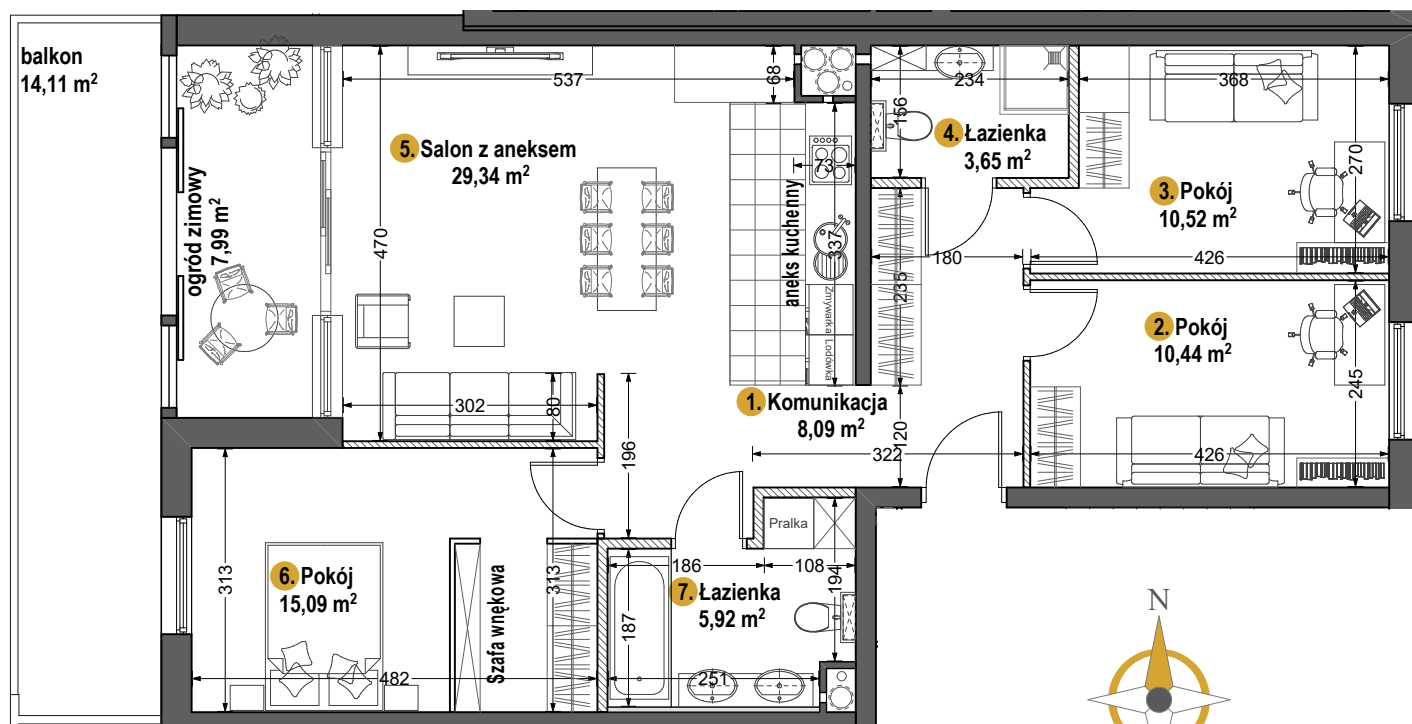

1. KOMUNIKACJA	8,09 m <sup>2</sup>
2. POKÓJ	10,44 m <sup>2</sup>
3. POKÓJ	10,52 m <sup>2</sup>
4. ŁAZIENKA	3,65 m <sup>2</sup>
5. SALON Z ANEKSEM	29,34 m <sup>2</sup>
6. POKÓJ	15,09 m <sup>2</sup>
7. ŁAZIENKA	5,92 m <sup>2</sup>
ŚCIANKI DZIAŁOWE	2,78 m <sup>2</sup>
BALKON	14,11 m <sup>2</sup>
OGRÓD ZIMOWY	7,99 m <sup>2</sup>

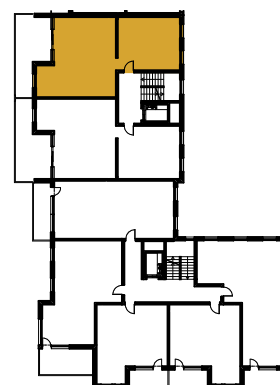

## APARTAMENT NR 43

PIĘTRO 4

POWIERZCHNIA 85,83 m<sup>2</sup>

• POWIERZCHNIE LICZONE WG NORMY PN-ISO 9836:1997 • WYMIARY POMIESZCZEŃ PODANE W STANIE WYKOŃCZONYM

- ŚCIANKI ARANŻACYJNE
- ▨ ŚCIANKI DZIAŁOWE NADAJĄCE SIĘ DO DEMONTAŻU
- PRZEDŚCIANKI DO ROZPROWADZENIA INSTALACJI
- ŚCIANY NOŚNE, OBUDOWY SZACHTÓW