
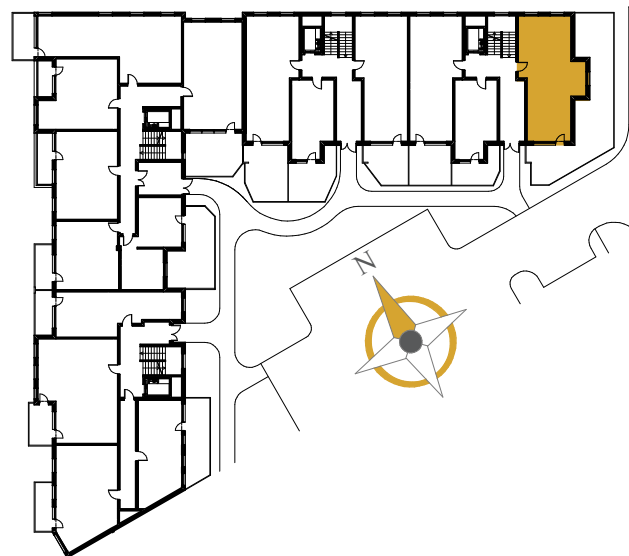


AURORA

BUDYNEK LUNA

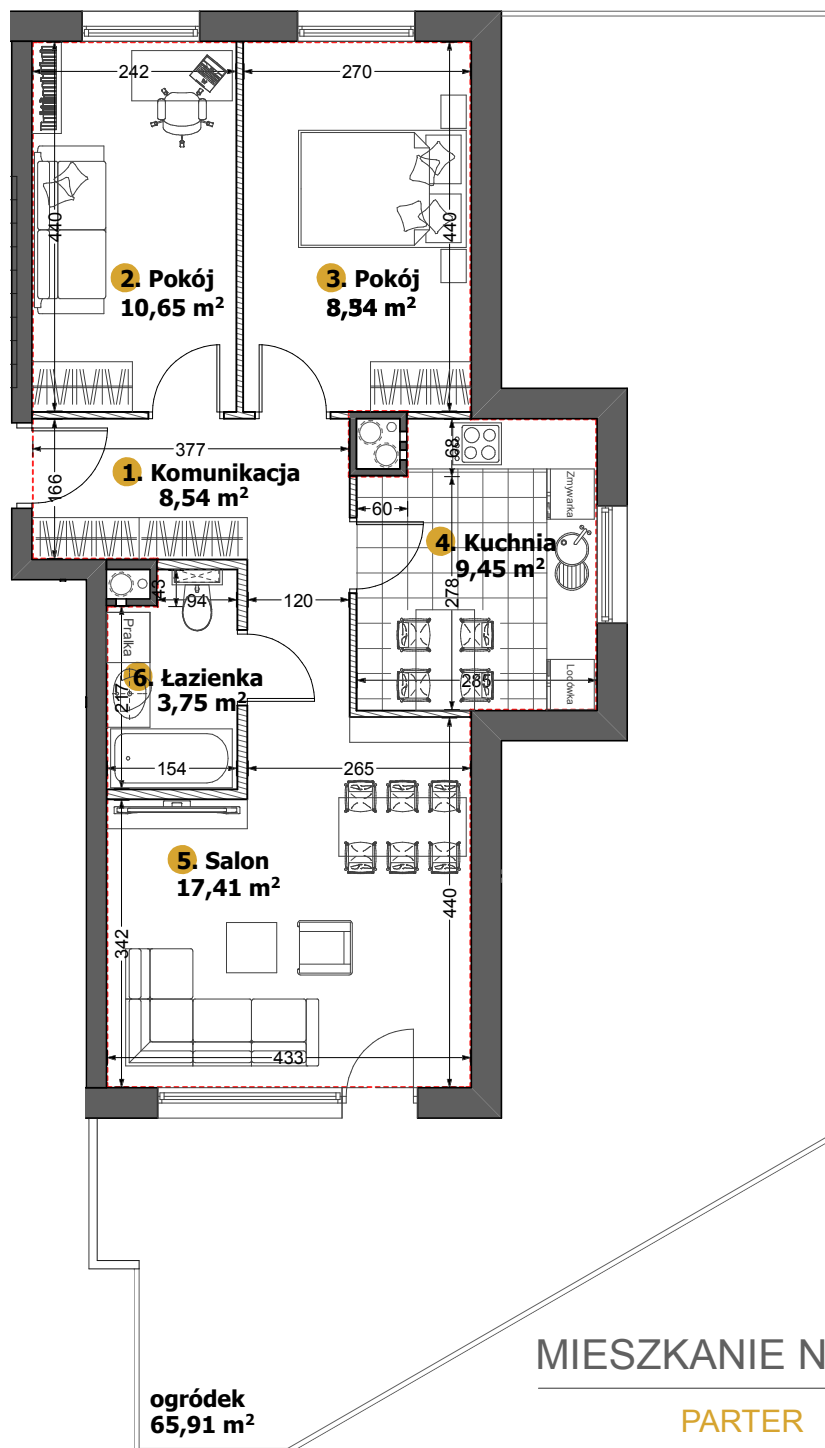

1. KOMUNIKACJA	8,54 m ²
2. POKÓJ	10,65 m ²
3. POKÓJ	11,88 m ²
4. KUCHNIA	9,45 m ²
5. SALON	17,41 m ²
6. ŁAZIENKA	3,75 m ²

ŚCIANKI DZIAŁOWE 2,06 m²

OGRÓDEK 65,91 m²

—	ŚCIANKI ARANŻACYJNE
—	ŚCIANKI DZIAŁOWE NADAJĄCE SIĘ DO DEMONTAŻU
—	PRZEDŚCIANKI DO ROZPROWADZENIA INSTALACJI
—	ŚCIANY NOŚNE, OBUDOWY SZACHTÓW

POWIERZCHNIE LICZONE WG NORMY PN-ISO 9836:1997 WYMIARY POMIESZCZEŃ PODANE W STANIE WYKOŃCZONYM