



# AURORA

## BUDYNEK FORTUNA

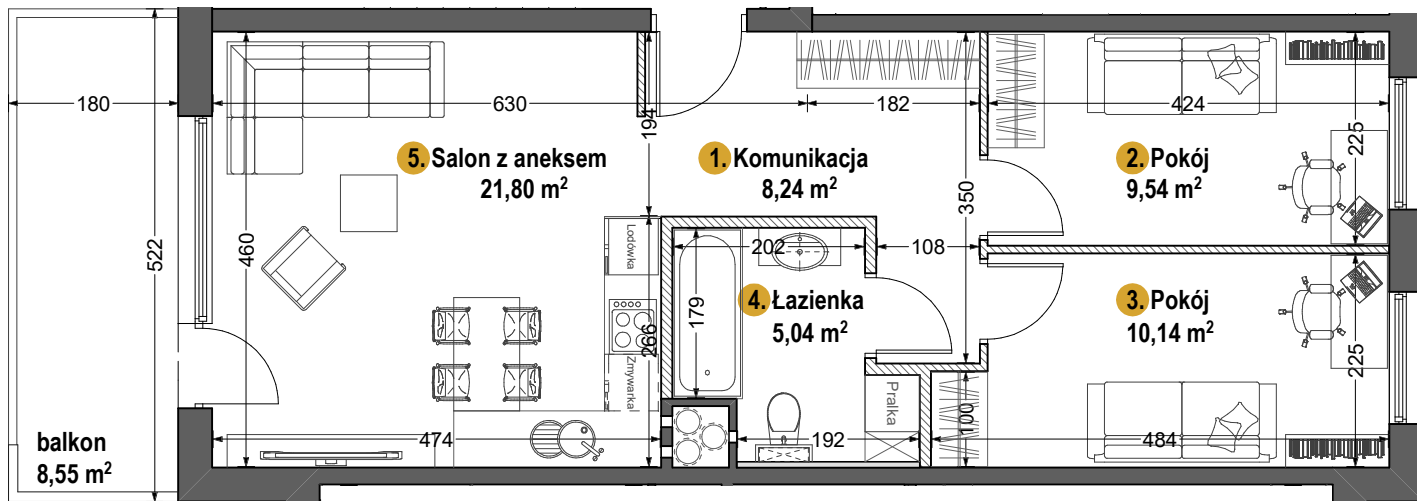

1. KOMUNIKACJA	8,24 m <sup>2</sup>
2. POKÓJ	9,54 m <sup>2</sup>
3. POKÓJ	10,14 m <sup>2</sup>
4. ŁAZIENKA	5,04 m <sup>2</sup>
5. SALON Z ANEKSEM	21,80 m <sup>2</sup>
ŚCIANKI DZIAŁOWE	1,96 m <sup>2</sup>
BALKON	8,55 m <sup>2</sup>

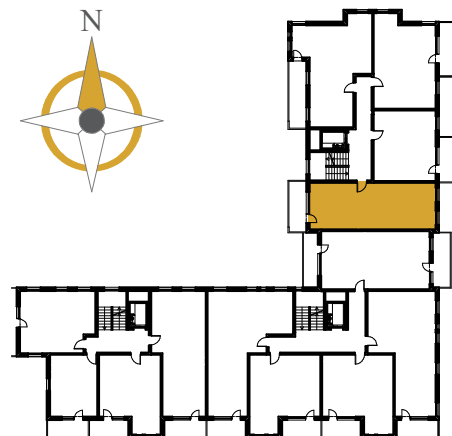

## MIESZKANIE NR 24

PIĘTRO 5

POWIERZCHNIA 56,72 m<sup>2</sup>

- ŚCIANKI ARANŻACYJNE
- ▨ ŚCIANKI DZIAŁOWE NADAJĄCE SIĘ DO DEMONTAŻU
- PRZEDŚCIANKI DO ROZPROWADZENIA INSTALACJI
- ŚCIANY NOŚNE, OBUDOWY SZACHTÓW

• POWIERZCHNIE LICZONE WG NORMY PN-ISO 9836:1997 • WYMIARY POMIESZCZEŃ PODANE W STANIE WYKOŃCZONYM



SALON SPRZEDAŻY  
Olsztyn ul. Barcza  
(przy placu budowy)

+48 724 22 23 23

mieszkania@aurora.olsztyn.pl  
www.aurora.olsztyn.pl